
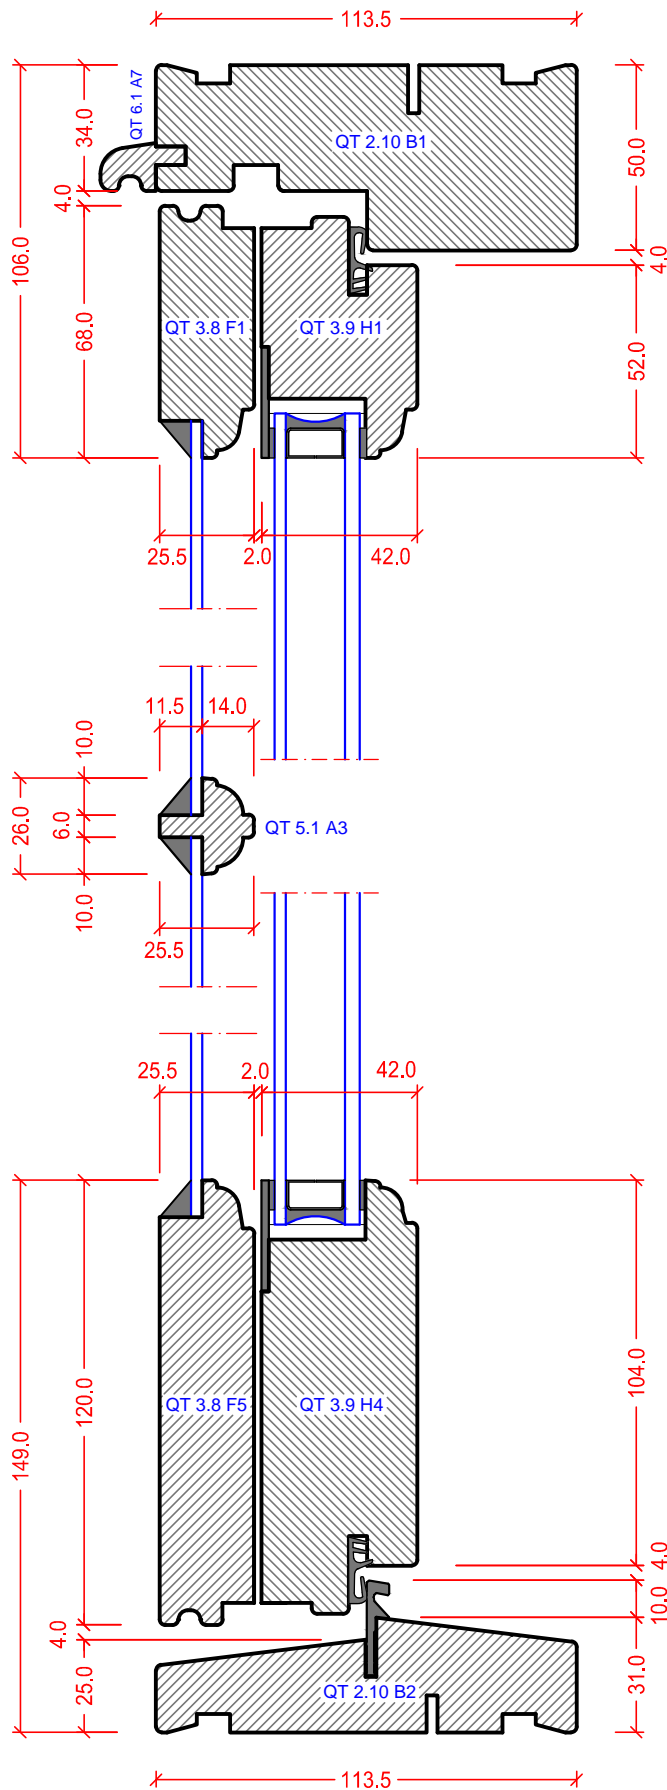


Udgivet d. 19.05.2020	Målforhold 1 : 2	Datablad Standardbeskrivelse	Vipo
QS-Nr. 3.40.021	Godkendt af:		

TERRASSEDØR MED KOBLEDE ENERGIRAMMER - UDADGÅENDE.  
FALS 10 MM - 26 MM SPROSSE - GLAS 3-20-3-16-4. LODRET SNIT

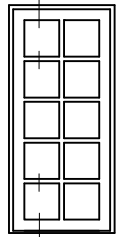

Denne tegning er VIPO Vinduer A/S ejendom og må ikke kopieres eller benyttes af tredjepart. 2- eller 3 dimensionel reproduktion må ikke ske uden tilladelse fra VIPO Vinduer A/S.