



Udgivet d. 19.05.2020	Målförhold 1 : 2
QS-Nr. 3.40.022	Godkendt af:

# Datablad

## Standardbeskrivelse

# Vipo

TERRASSEDØR MED KOBLEDE ENERGIRAMMER - UDADGÅENDE.  
FALS 10 MM - 26 MM SPROSSE - GLAS 3-20-3-16-4. VANDRET SNIT

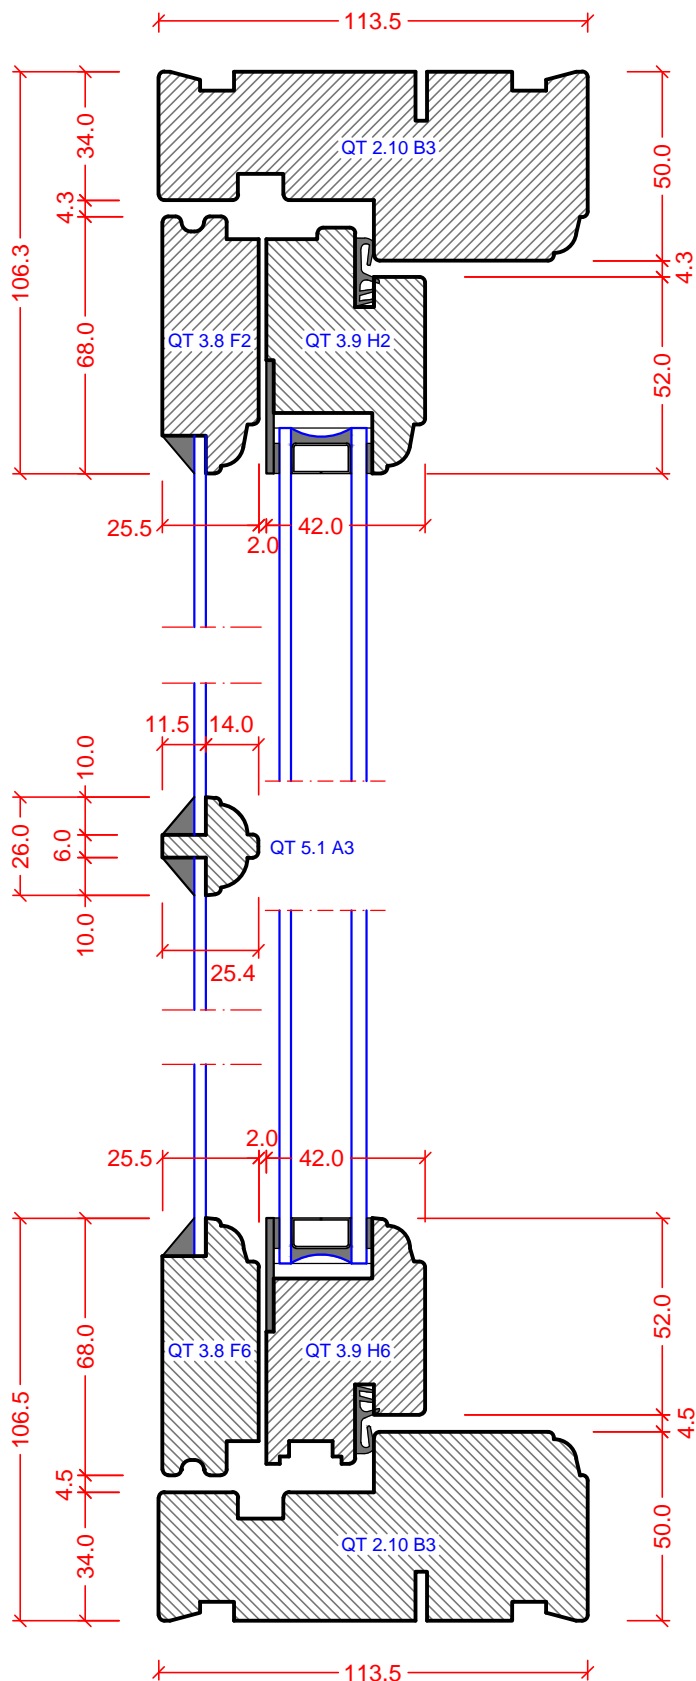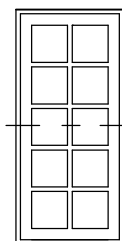

Denne tegning er VIPO Vinduer A/S ejendom og må ikke kopieres eller benyttes af tredjepart. 2- eller 3 dimensionel reproduktion må ikke ske uden tilladelse fra VIPO Vinduer A/S.