



Udgivet d. 17.03.2009		Datablad		<h1>Vipo</h1>
QS-Nr. 3.16.321	Godkendt af:	Standardbeskrivelse		

TR11-11, topramme til sammenbygning med udadgående dør - 1:2

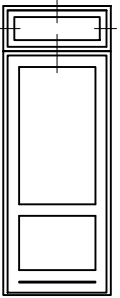

Lodrette snit

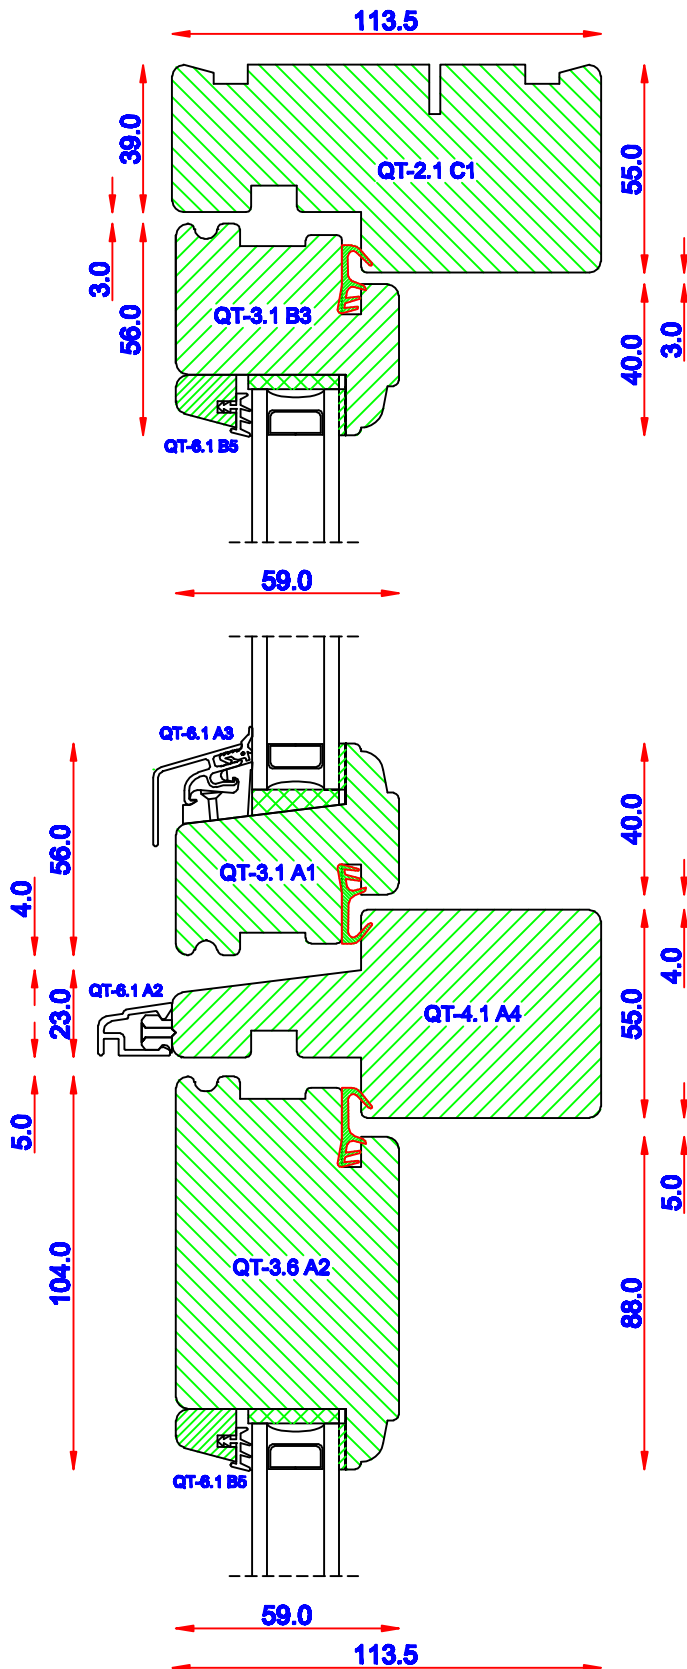

Vandrette snit

