
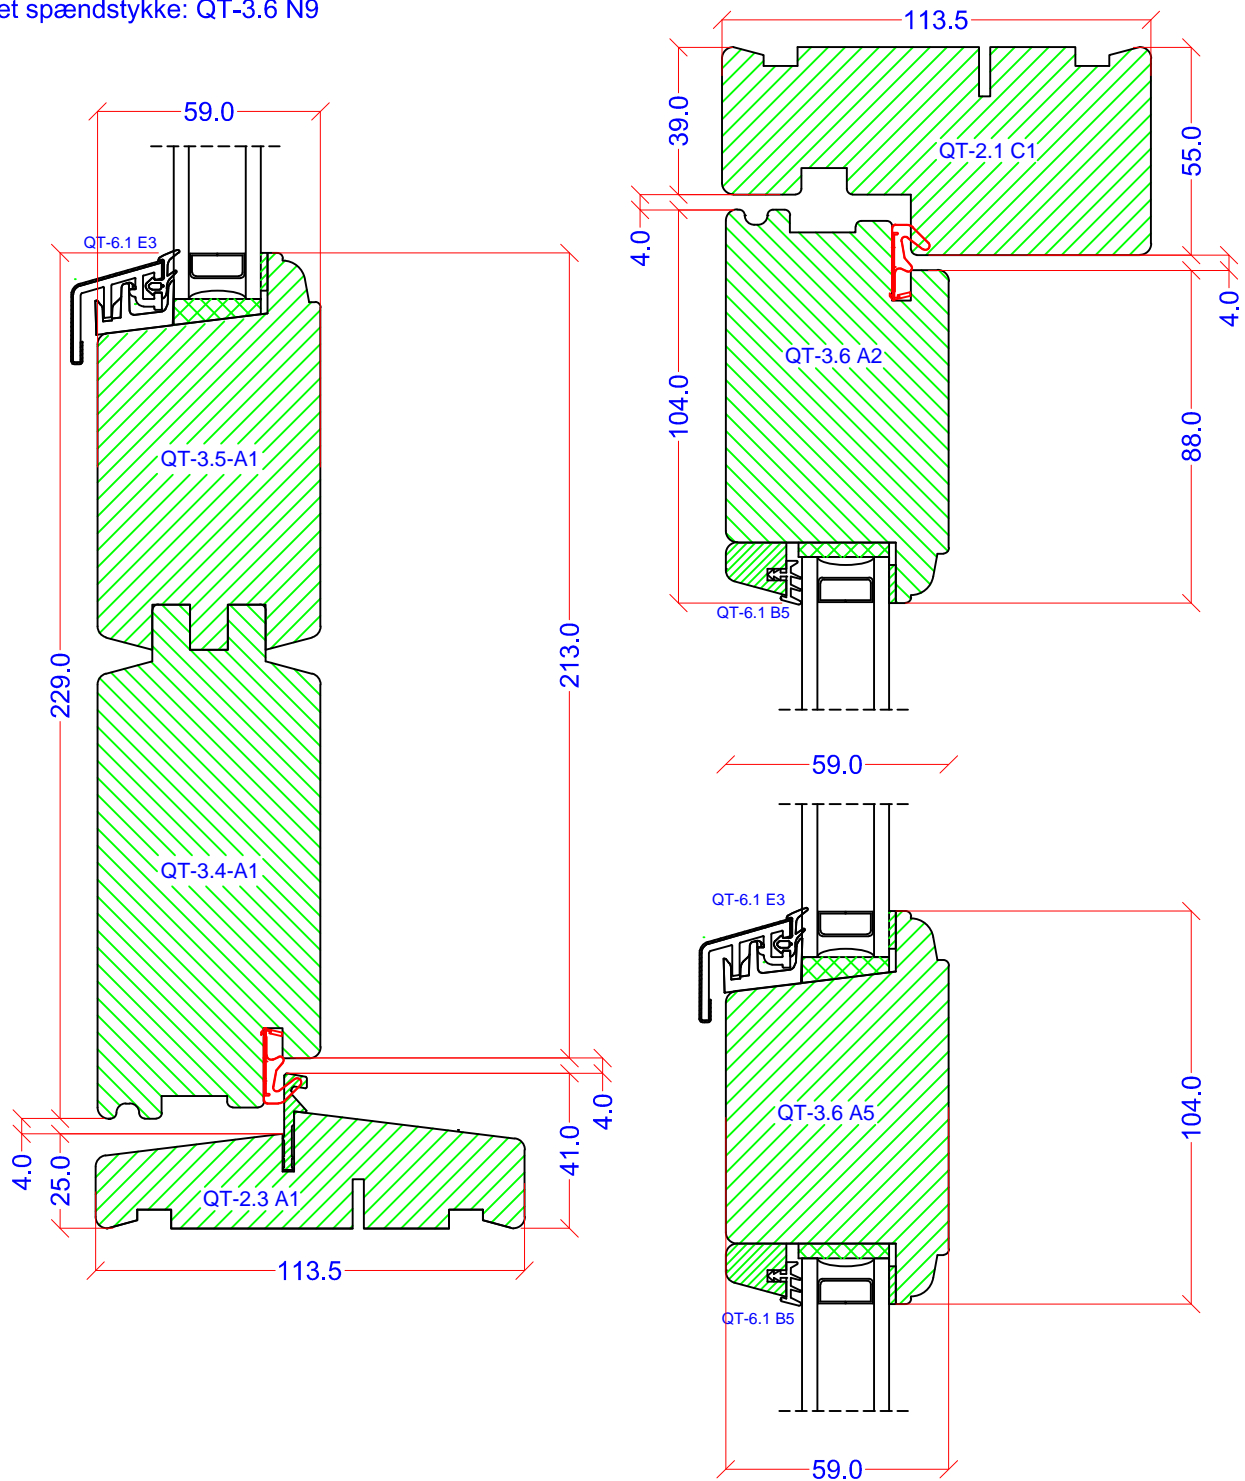


Udgivet d. 17.10.2017		Datablad		<h1>Vipo</h1>
QS-Nr. 3.23.021	Godkendt af:	Standardbeskrivelse		

A, enkeltdør - terrasse / altan - udadgående - 1:2

Rammeprofiler ved trelagsglas:
 Top ramme: QT-3.6 N6
 Øverste Bund ramme: QT-3.5 C1
 Nederste Bund Ramme: QT-3.4 A5
 Vandret spændestykke: QT-3.6 N8
 Lodret spændestykke: QT-3.6 N9

Lodrette snit

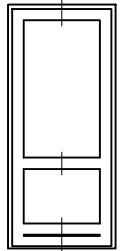

Denne tegning er VIPO Vinduer A/S ejendom og må ikke kopieres eller benyttes af treidepart. 2- eller 3 dimensionel reproduktion må ikke ske uden tilladelse fra VIPO Vinduer A/S.