



Udgivet d. 17.10.2017		Datablad		<h1>Vipo</h1>
QS-Nr. 3.23.022	Godkendt af:	Standardbeskrivelse		

A, enkeltdør - terrasse / altan dør - udadgående - 1:2

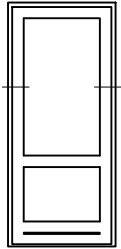

Lodrette snit

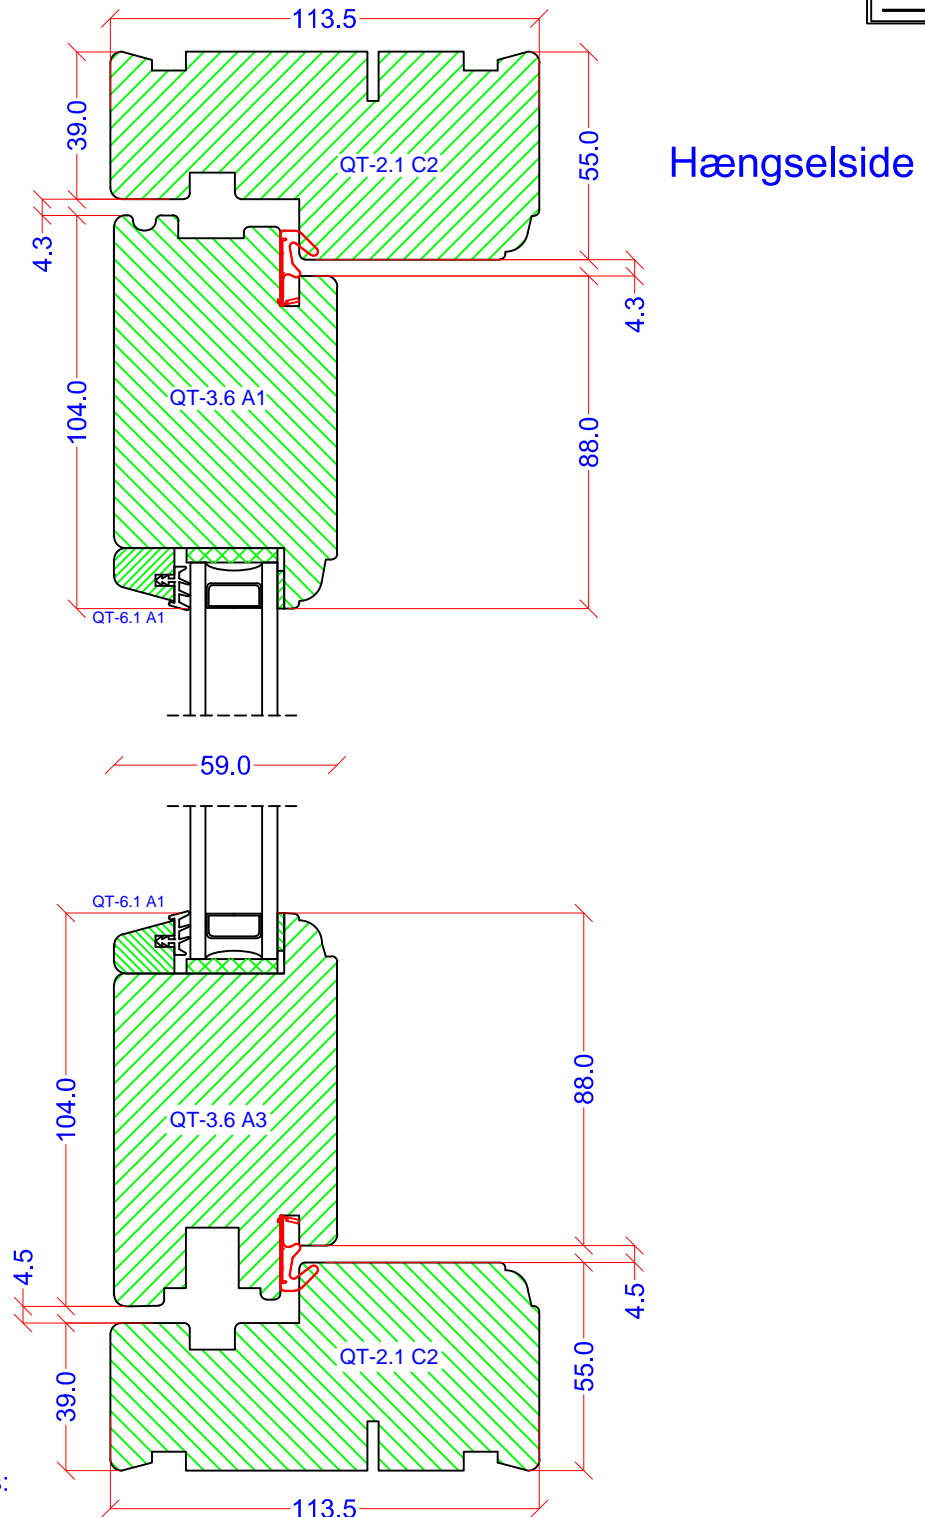

Rammeprofiler ved trelagsglas:
Hængsel side: QT-3.6 N5
Lukke side: QT-3.6 N7

Denne tegning er VIPO Vinduer A/S ejendom og må ikke kopieres eller benyttes af treidepart. 2- eller 3 dimensionel reproduktion må ikke ske uden tilladelse fra VIPO Vinduer A/S.