Udgivet d.	Målforhold	Datablad	Vipo
19.05.2020	1 : 2		
QS-Nr.	Godkendt af:	Standardbeskrivelse	
3.40.222			

TERRASSEDØR MED KOBLEDE ENERGIRAMMER - UDADGÅENDE.
FALS 10 MM - 26 MM SPROSSE - GLAS 3-20-3-16-4. LODRET SNIT

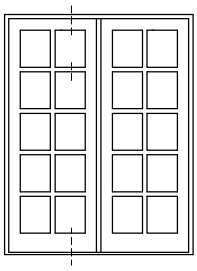

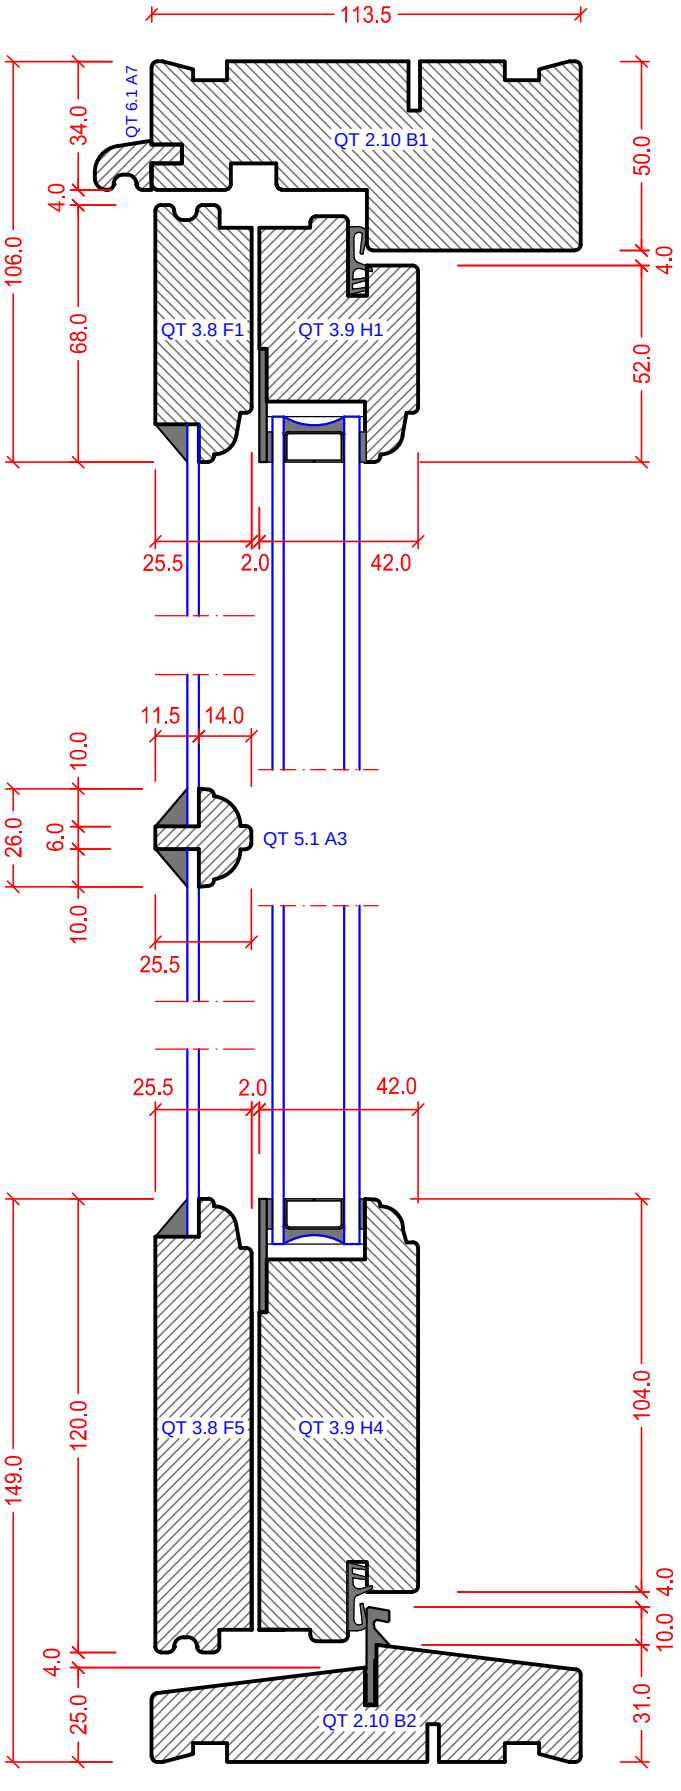

Denne tegning er VIPO Vinduer A/S ejendom og må ikke kopieres eller benyttes af tredjepart. 2- eller 3 dimensionel reproduktion må ikke ske uden tilladelse fra VIPO Vinduer A/S.