Udgivet d. 16-02-2024	Målforhold: 1 : 2	Datablad	Vipo
QS-Nr. 3.22.222LV	Godkendt af: IS	PALÆ DØR INDADGÅENDE	

VANDRET SNIT

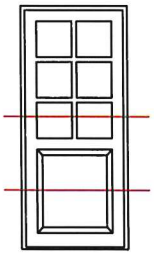

Udvendig

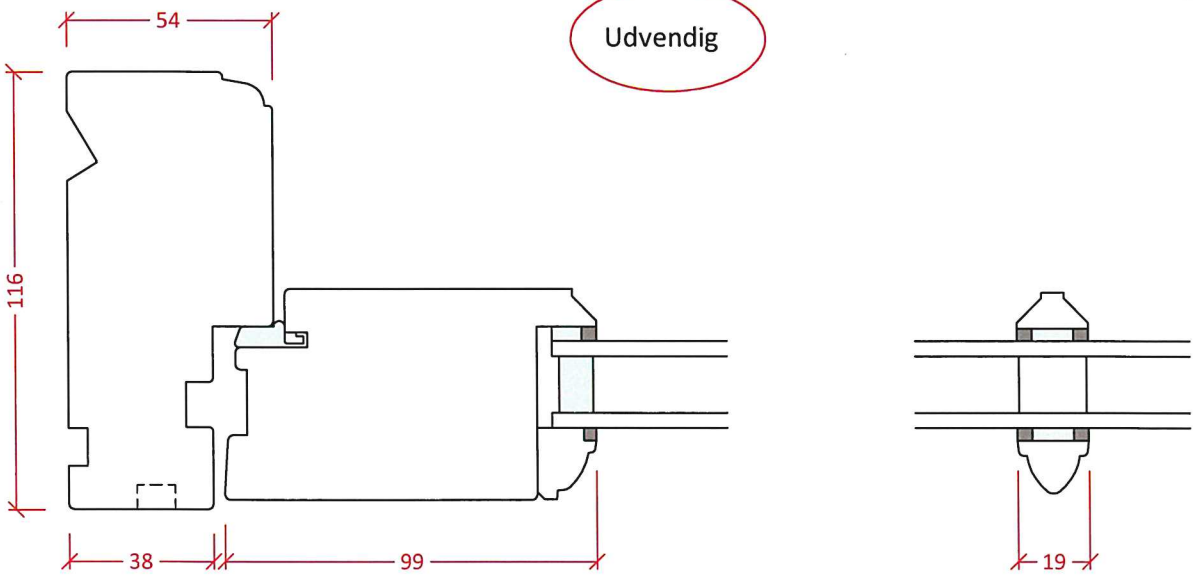

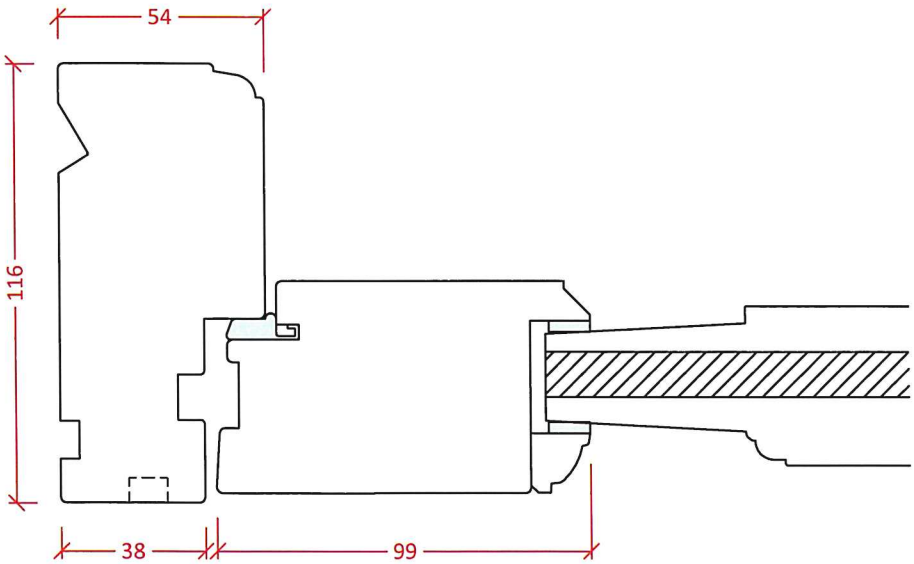

Indvendig

Denne tegning er VIPO Vinduer A/S ejendom og må ikke kopieres eller benyttes af tredjepart
2- eller 3 dimensionel reproduktion må ikke ske uden tilladelse fra VIPO Vinduer A/S.

Udgivet d. 16-02-2024	Målforhold: 1 : 2	Datablad	Vipo
QS-Nr. 3.22.221LV	Godkendt af: IS	PALÆ DØR INDADGÅENDE	

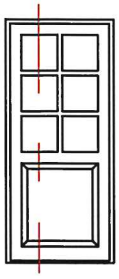

LODRET SNIT

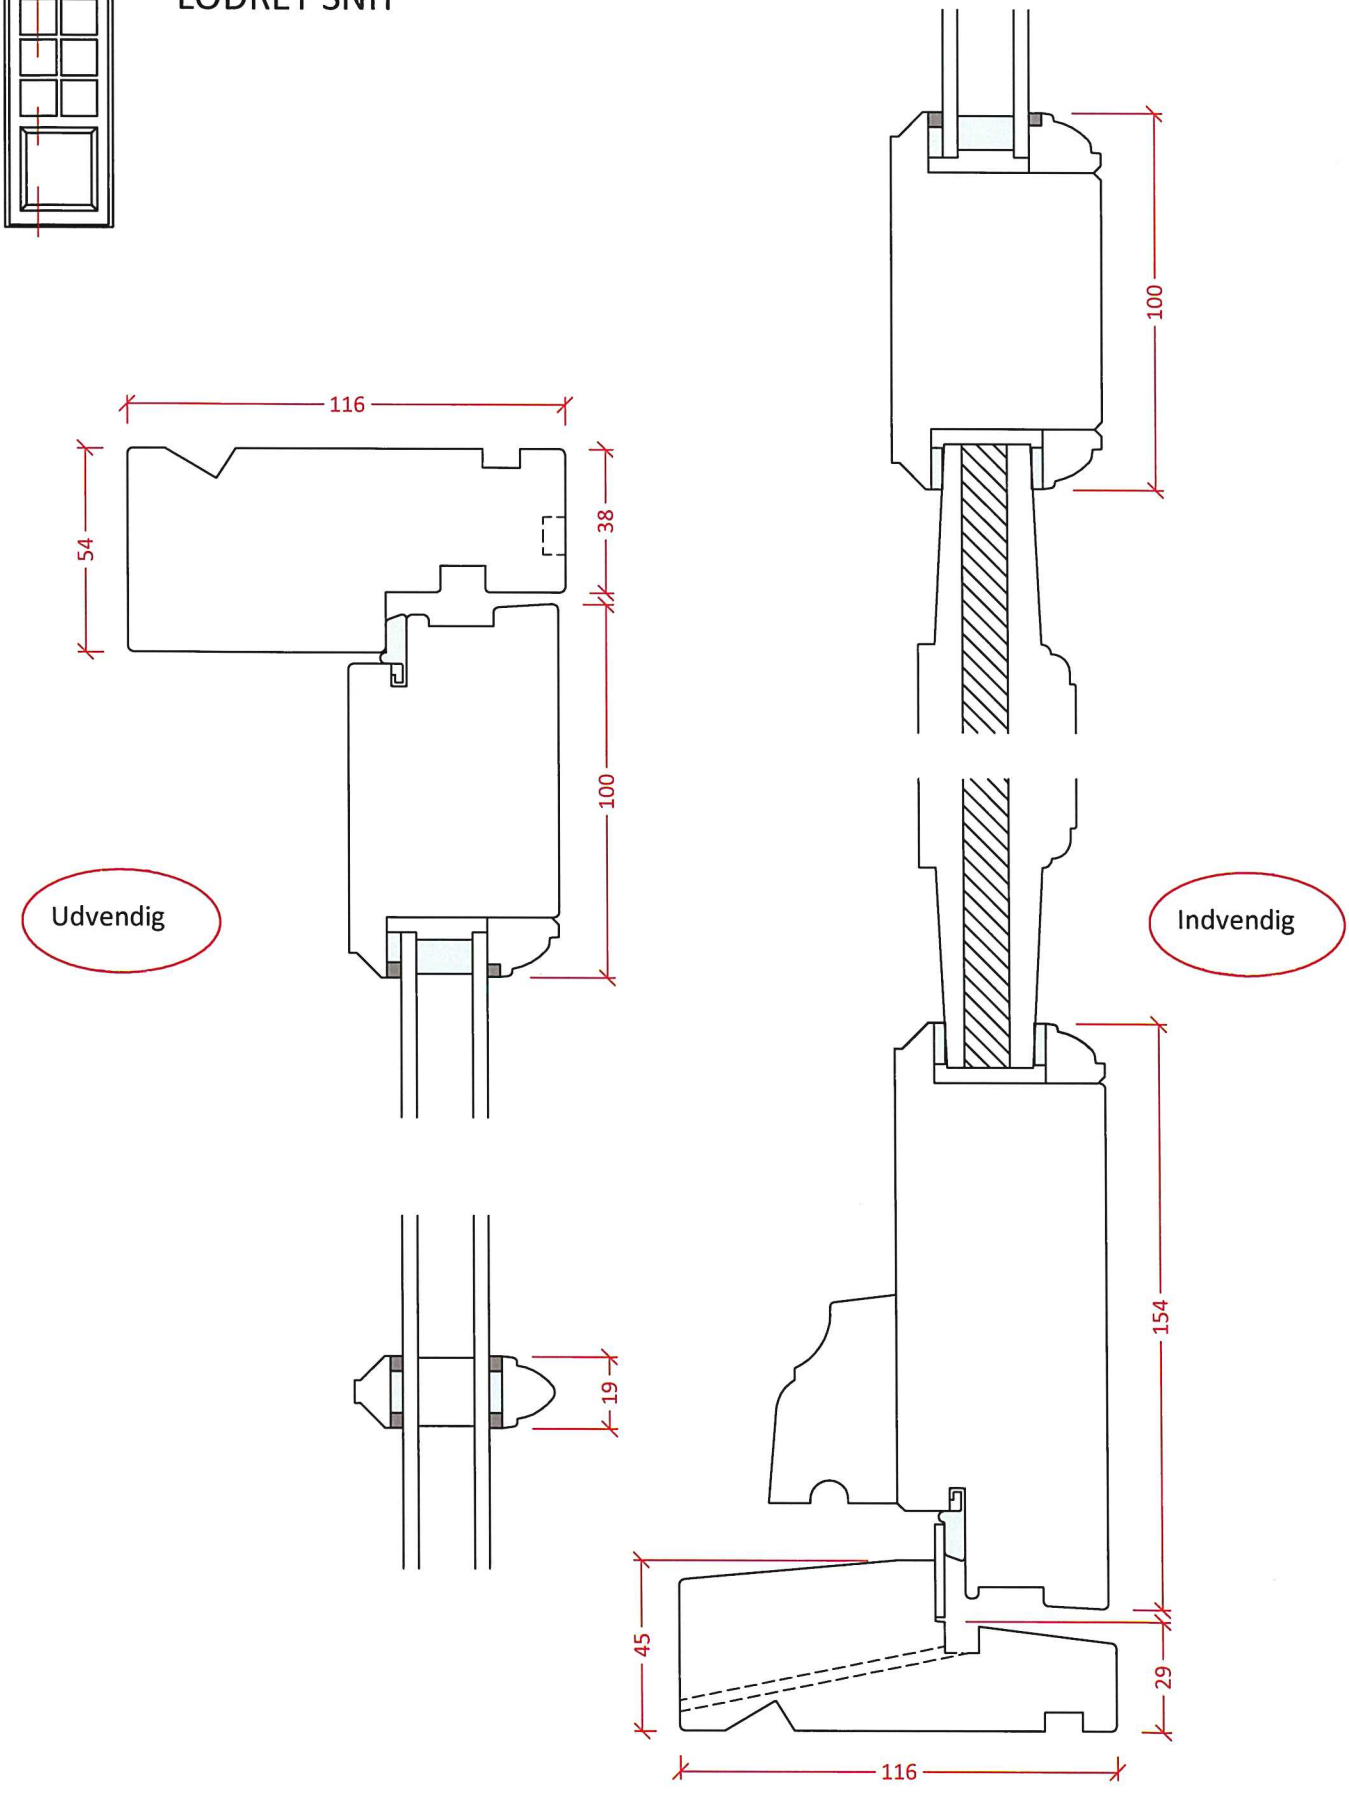

Denne tegning er VIPO Vinduer A/S ejendom og må ikke kopieres eller benyttes af tredjepart
2- eller 3 dimensionel reproduktion må ikke ske uden tilladelse fra VIPO Vinduer A/S.