Udgivet d. 16-02-2024	Målforhold: 1 : 2	Datablad	Vipo
QS-Nr. 3.48.022LV	Godkendt af: IS	STANDARD BESKRIVELSE	

FACADEDØR MED ILAGT RAMME, INDADGÅENDE
TERMO 1856
VANDRET SNIT

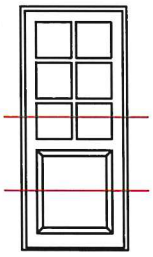

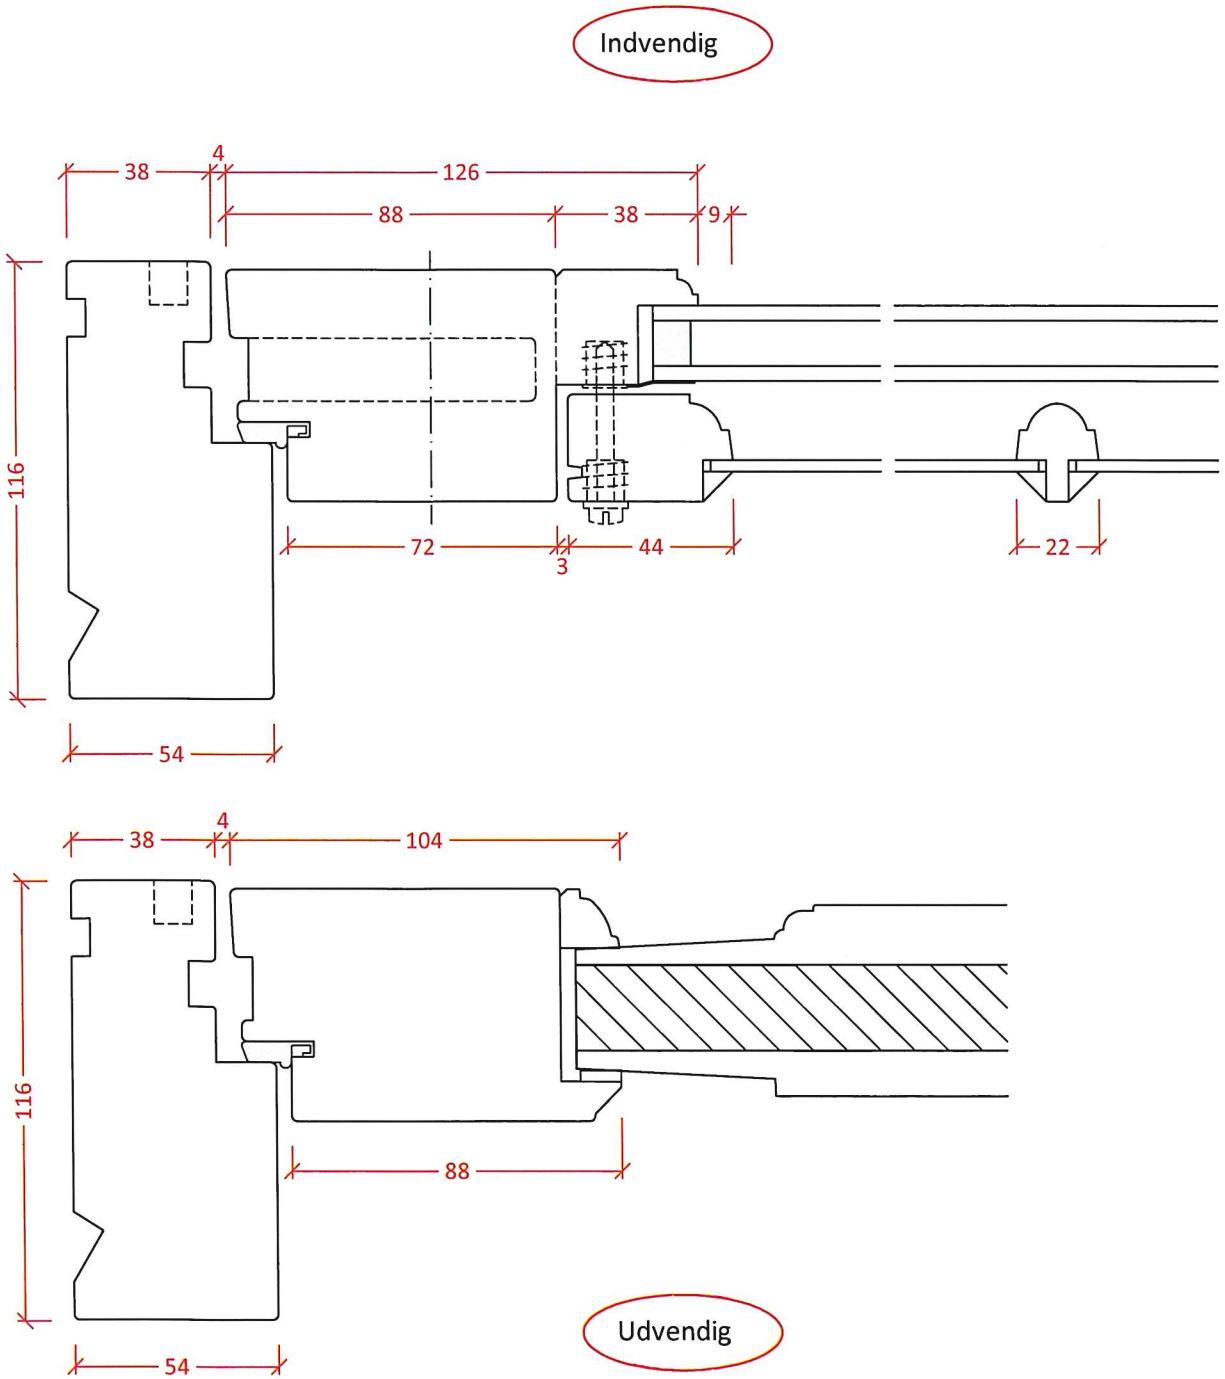

Denne tegning er VIPO Vinduer A/S ejendom og må ikke kopieres eller benyttes af tredjepart
2- eller 3 dimensionel reproduktion må ikke ske uden tilladelse fra VIPO Vinduer A/S.

Udgivet d. 16-02-2024	Målforhold: 1 : 2	Datablad	Vipo
QS-Nr. 3.48.021LV	Godkendt af: IS	STANDARD BESKRIVELSE	

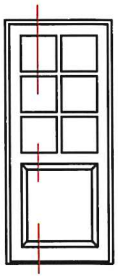

FACADEDØR MED ILAGT RAMME
TERMO 1856, INDADGÅENDE
LODRET SNIT

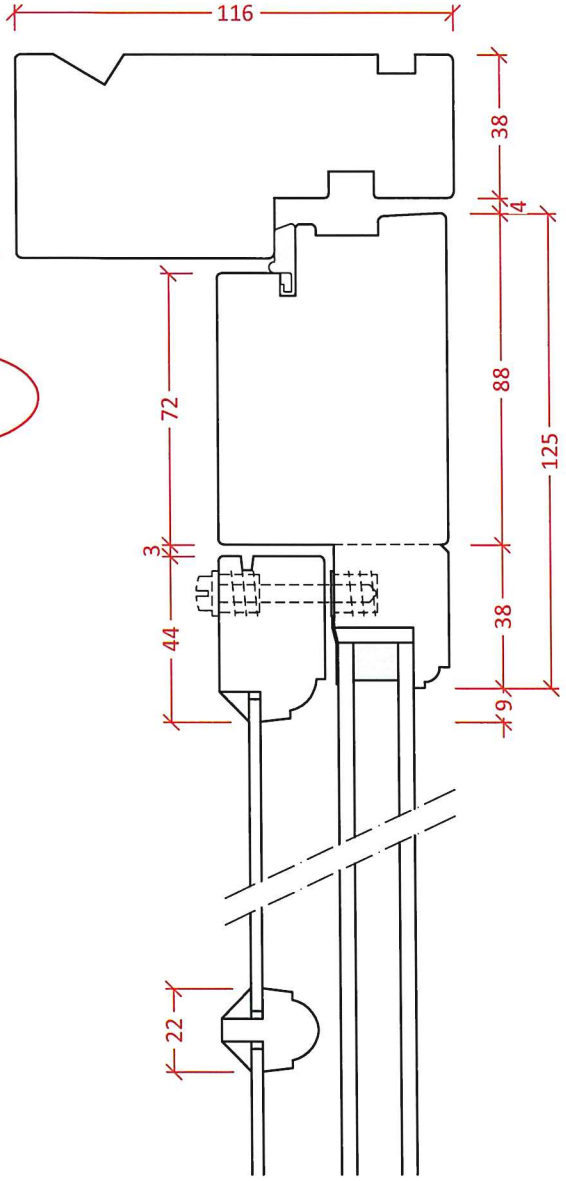

Udvendig

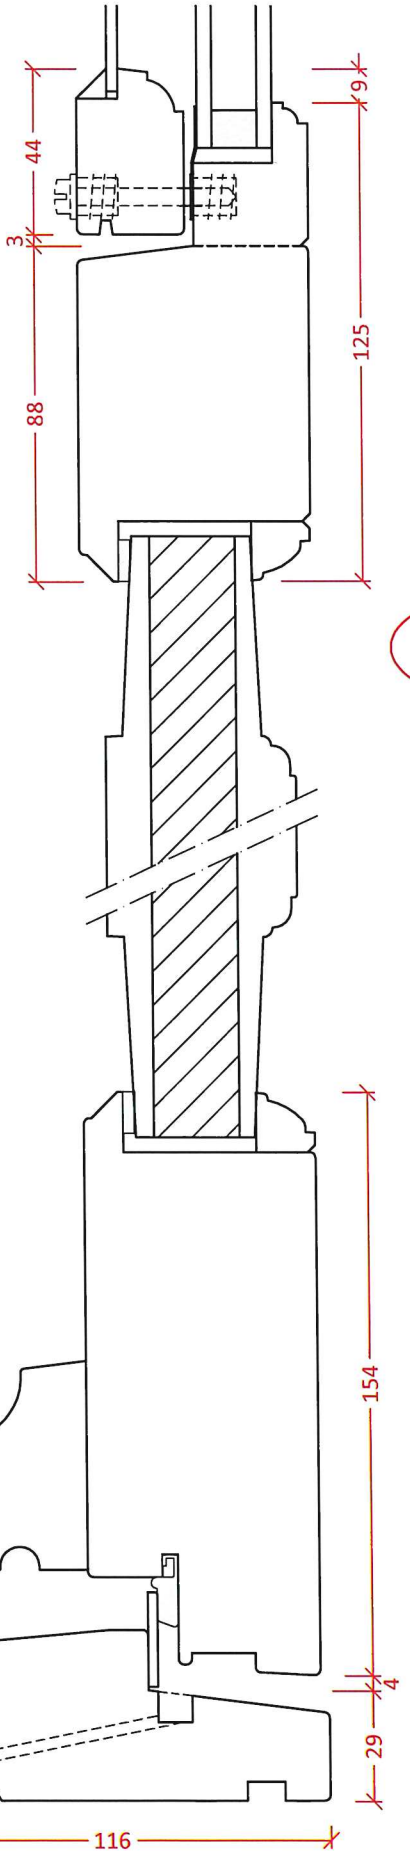

Indvendig

Denne tegning er VIPO Vinduer A/S ejendom og må ikke kopieres eller benyttes af trediepart
2- eller 3 dimensionel reproduktion må ikke ske uden tilladelse fra VIPO Vinduer A/S.