Udgivet d. 09.09.2022	Målforhold: 1:2	Datablad	Vipo
QS-Nr. 3.19.121	Godkendt af:	Standardbeskrivelse	

DF2-11 2-FAGS FORSATS DANNEBROG MED ENKELTGLAS OG TRÆGLASLISTER

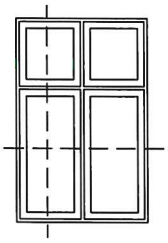

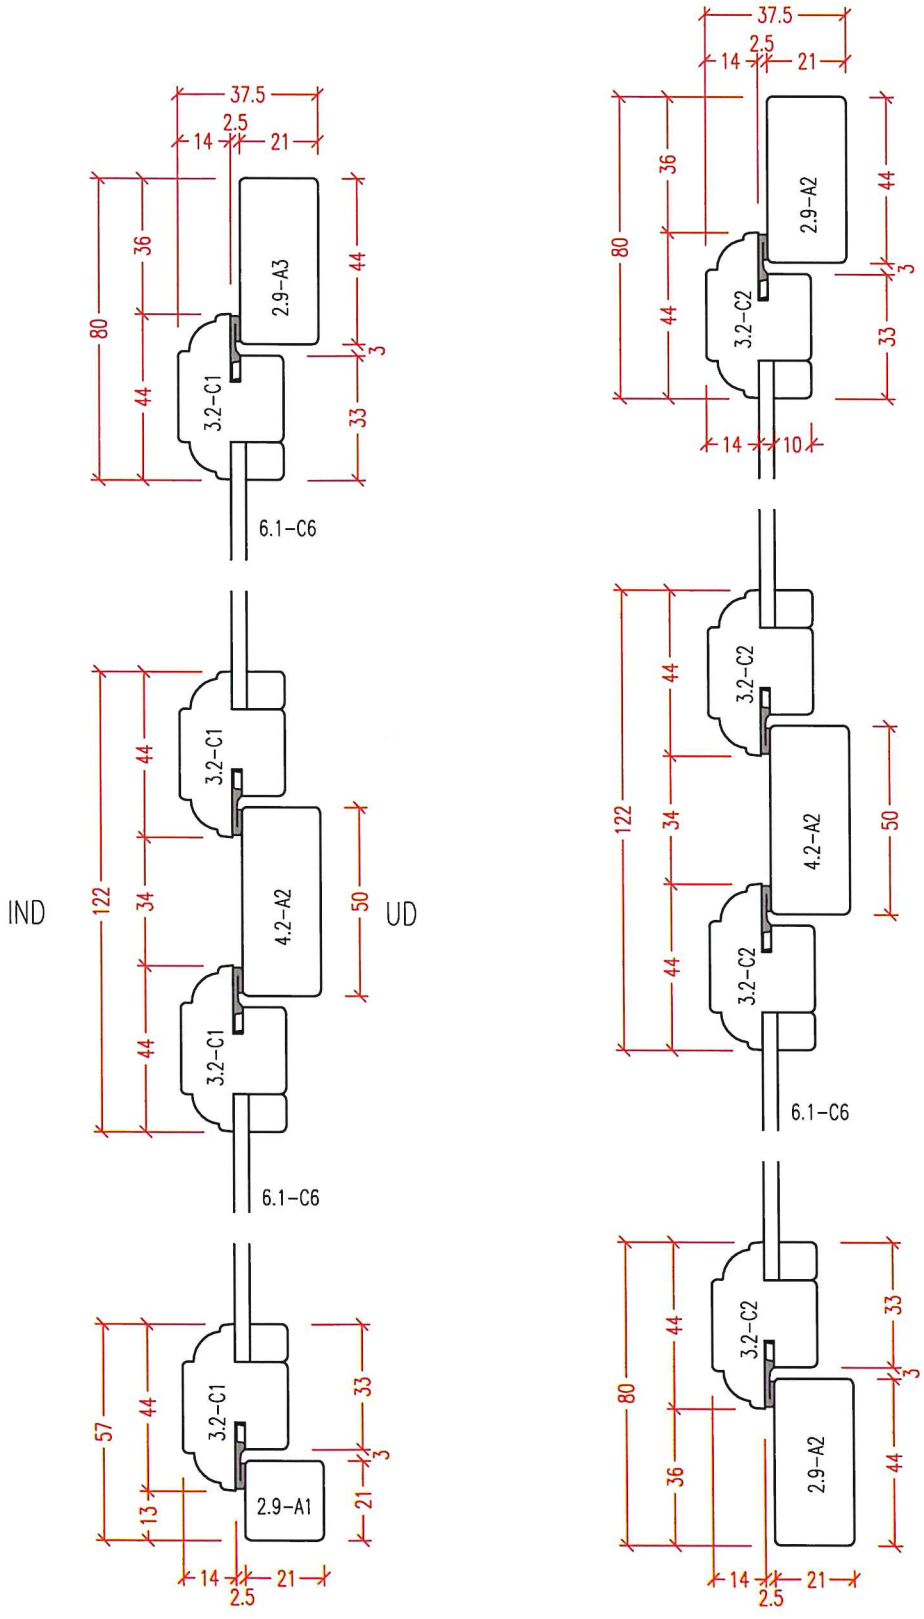

LODRET SNIT

VANDRET SNIT

Denne tegning er VIPO Vinduer A/S ejendom og må ikke kopieres eller benyttes af tredjepart
2 – eller 3 dimensionel reproduktion må ikke ske uden tilladelse fra VIPO Vinduer A/S